資料５
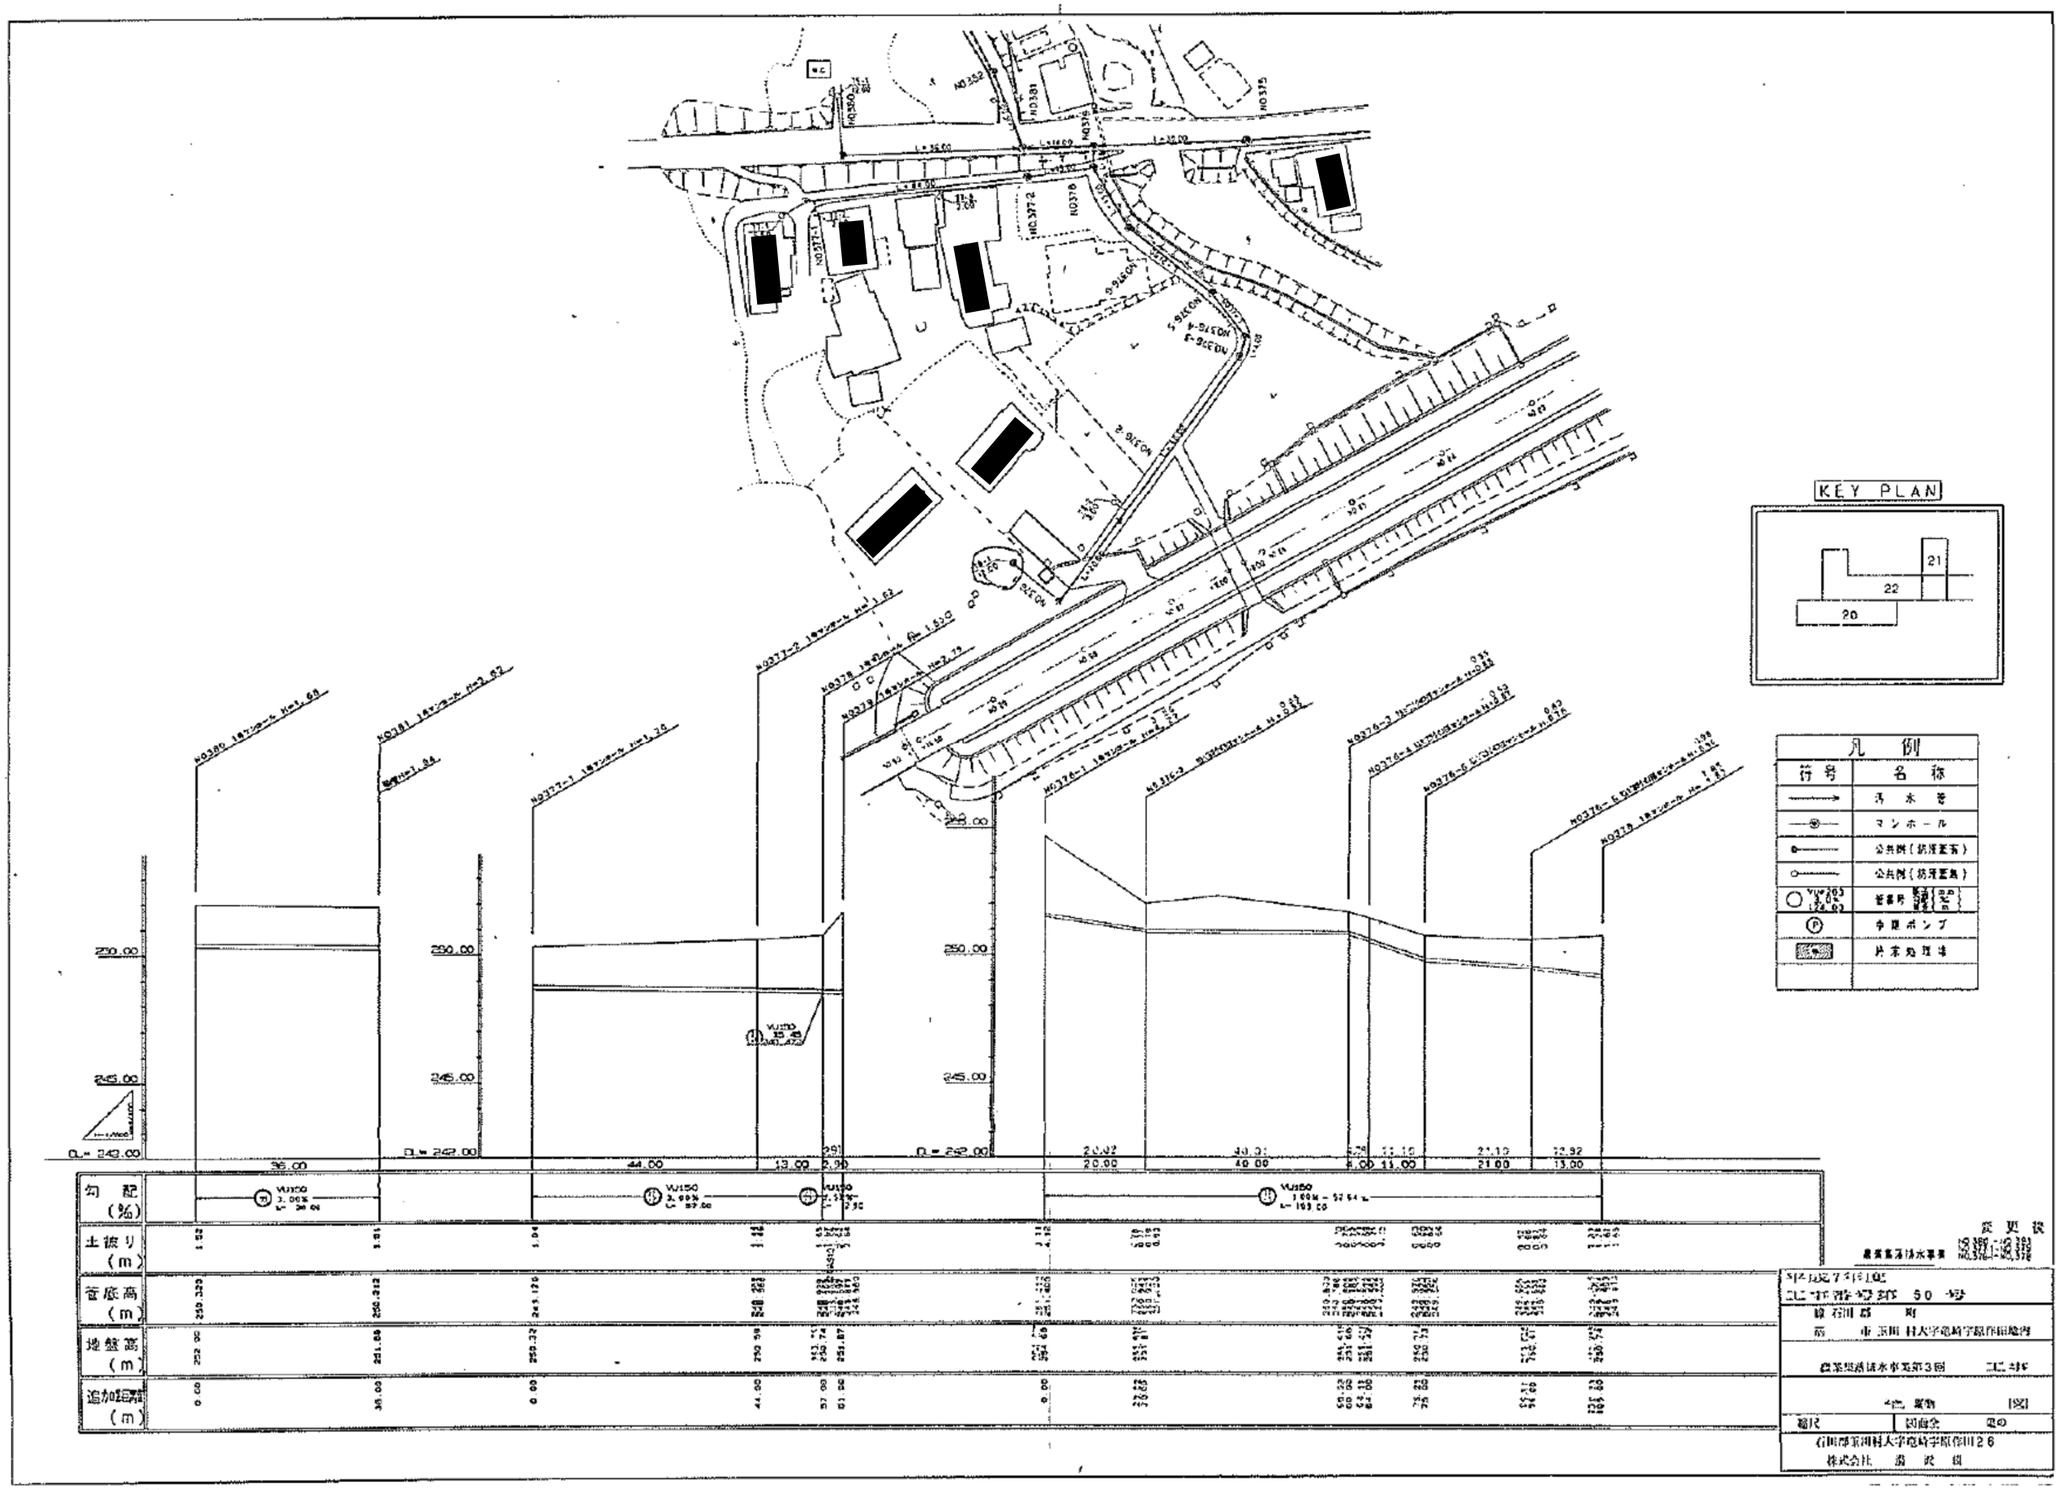
下水道幹線現況図