


玉川村農產物加工施設平面

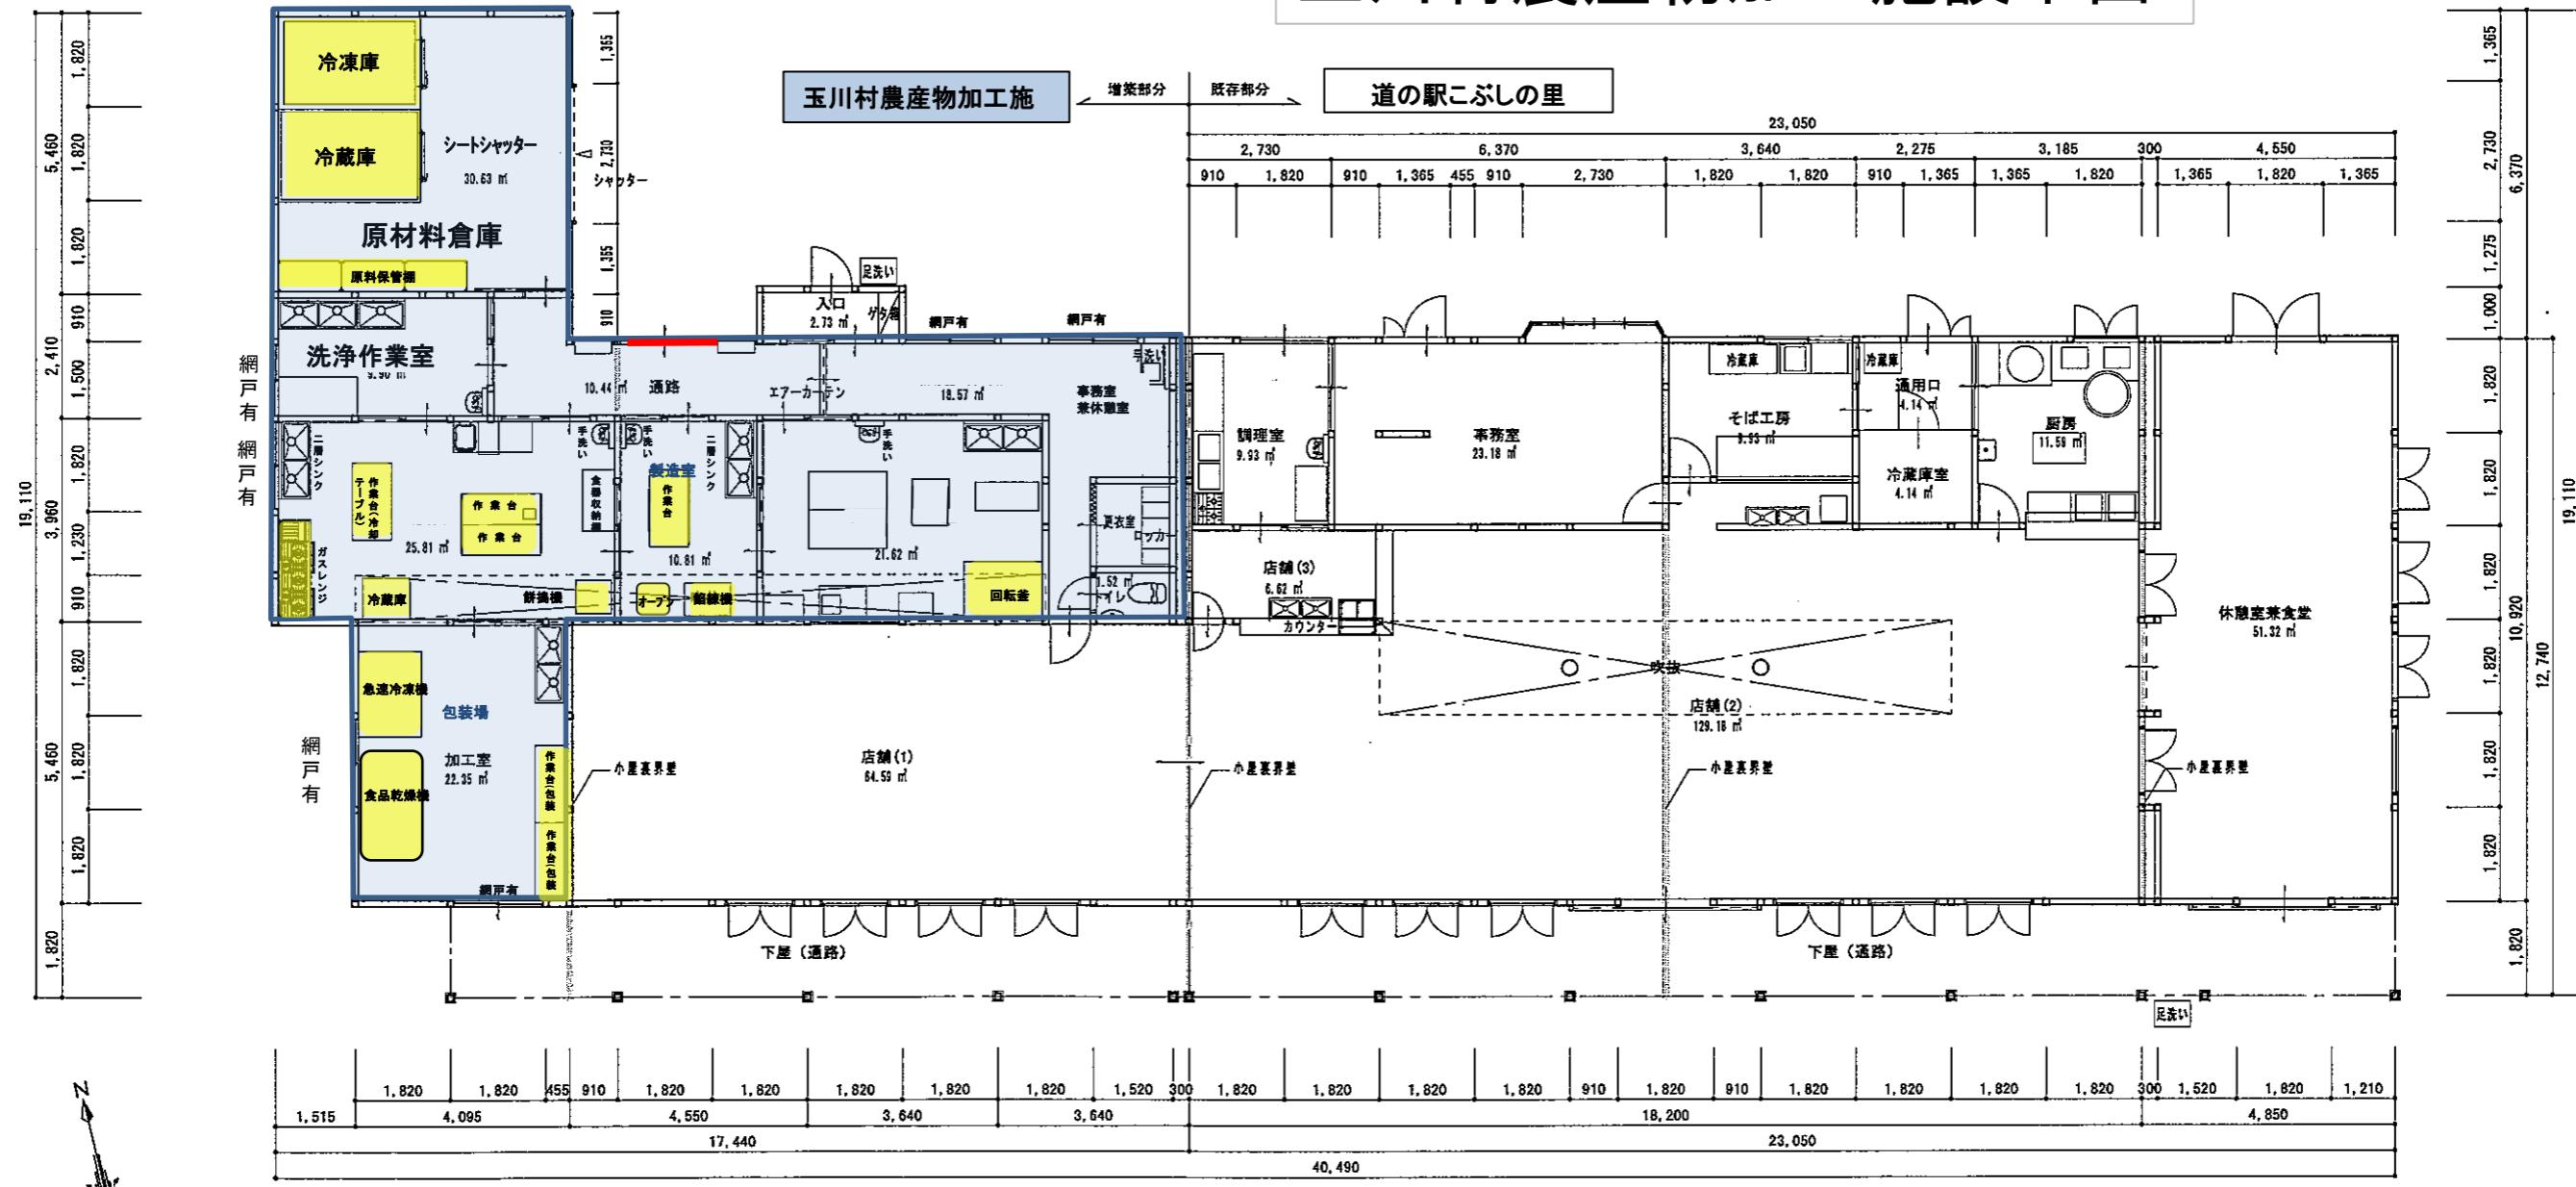

平面図 S=1/100

2022.10作成

玉川村農産物加工施設 設備一覧

No.		品名	型式	数量
1	ジュース加工室	作業台	TX-WT-90NB	1
2		作業台	TX-WT-150ANB	2
3		2槽シンク	TX-2S-150	1
4		電気式脱気箱	HC-B2	1
5		エアー打栓機	HC-AW	1
6		粘体性注液機（4本立）	SR-4	1
7		クラッシャー	HC-VC	1
8		2段式パルパーフィニッシャー	HC-PF	1
9	菓子製造室	2槽シンク	TX-2S-150	1
10		作業台	TX-WT-150ANB	1
11		餡練機（ガス式マルチクッカー）	CD-1	1
12		スチームコンベクションオーブン	MIC-5HTC3	1
13	一次加工室	プラストチラー＆ショックフリーザー	HBC-6B3	2
14		食品乾燥機	ST-30ASE	1
15	惣菜加工室	2槽シンク	TX-2S-150	1
16		1槽ガスフライヤー	TGFL-45C	1
17		ガスレンジ	TSGR-1532	1
18		冷蔵庫	HR-90Z-ML	1
19		作業台	TX-WT-150NB	3
20		収納棚	TX-CB-120	1
21		小型全自動餅搗機		1
22		真空包装機	HPS-200A	1
23		水物用シーラー	CA-300	1
24		ポイントシーラー	EX-15	1
25		ラベラー	TD-2130NSA	1
26		防水型デジタル上皿はかり	UDS-1VN-WP-3	1
27	洗浄作業室	2槽シンク	TX-2S-150NB	1
28		1槽シンク	TS-1S-90	1
29		作業台	TX-WT-150ANB	1
30	冷凍・冷蔵庫	プレハブ冷凍庫（幅1800*奥行2700*高さ2460）	PRF-23cc-1.05R/22CC-1.05F	1
31		プレハブ冷蔵庫（幅1800*奥行2700*高さ2460）		1