


既存施設平面図 その1

資料6

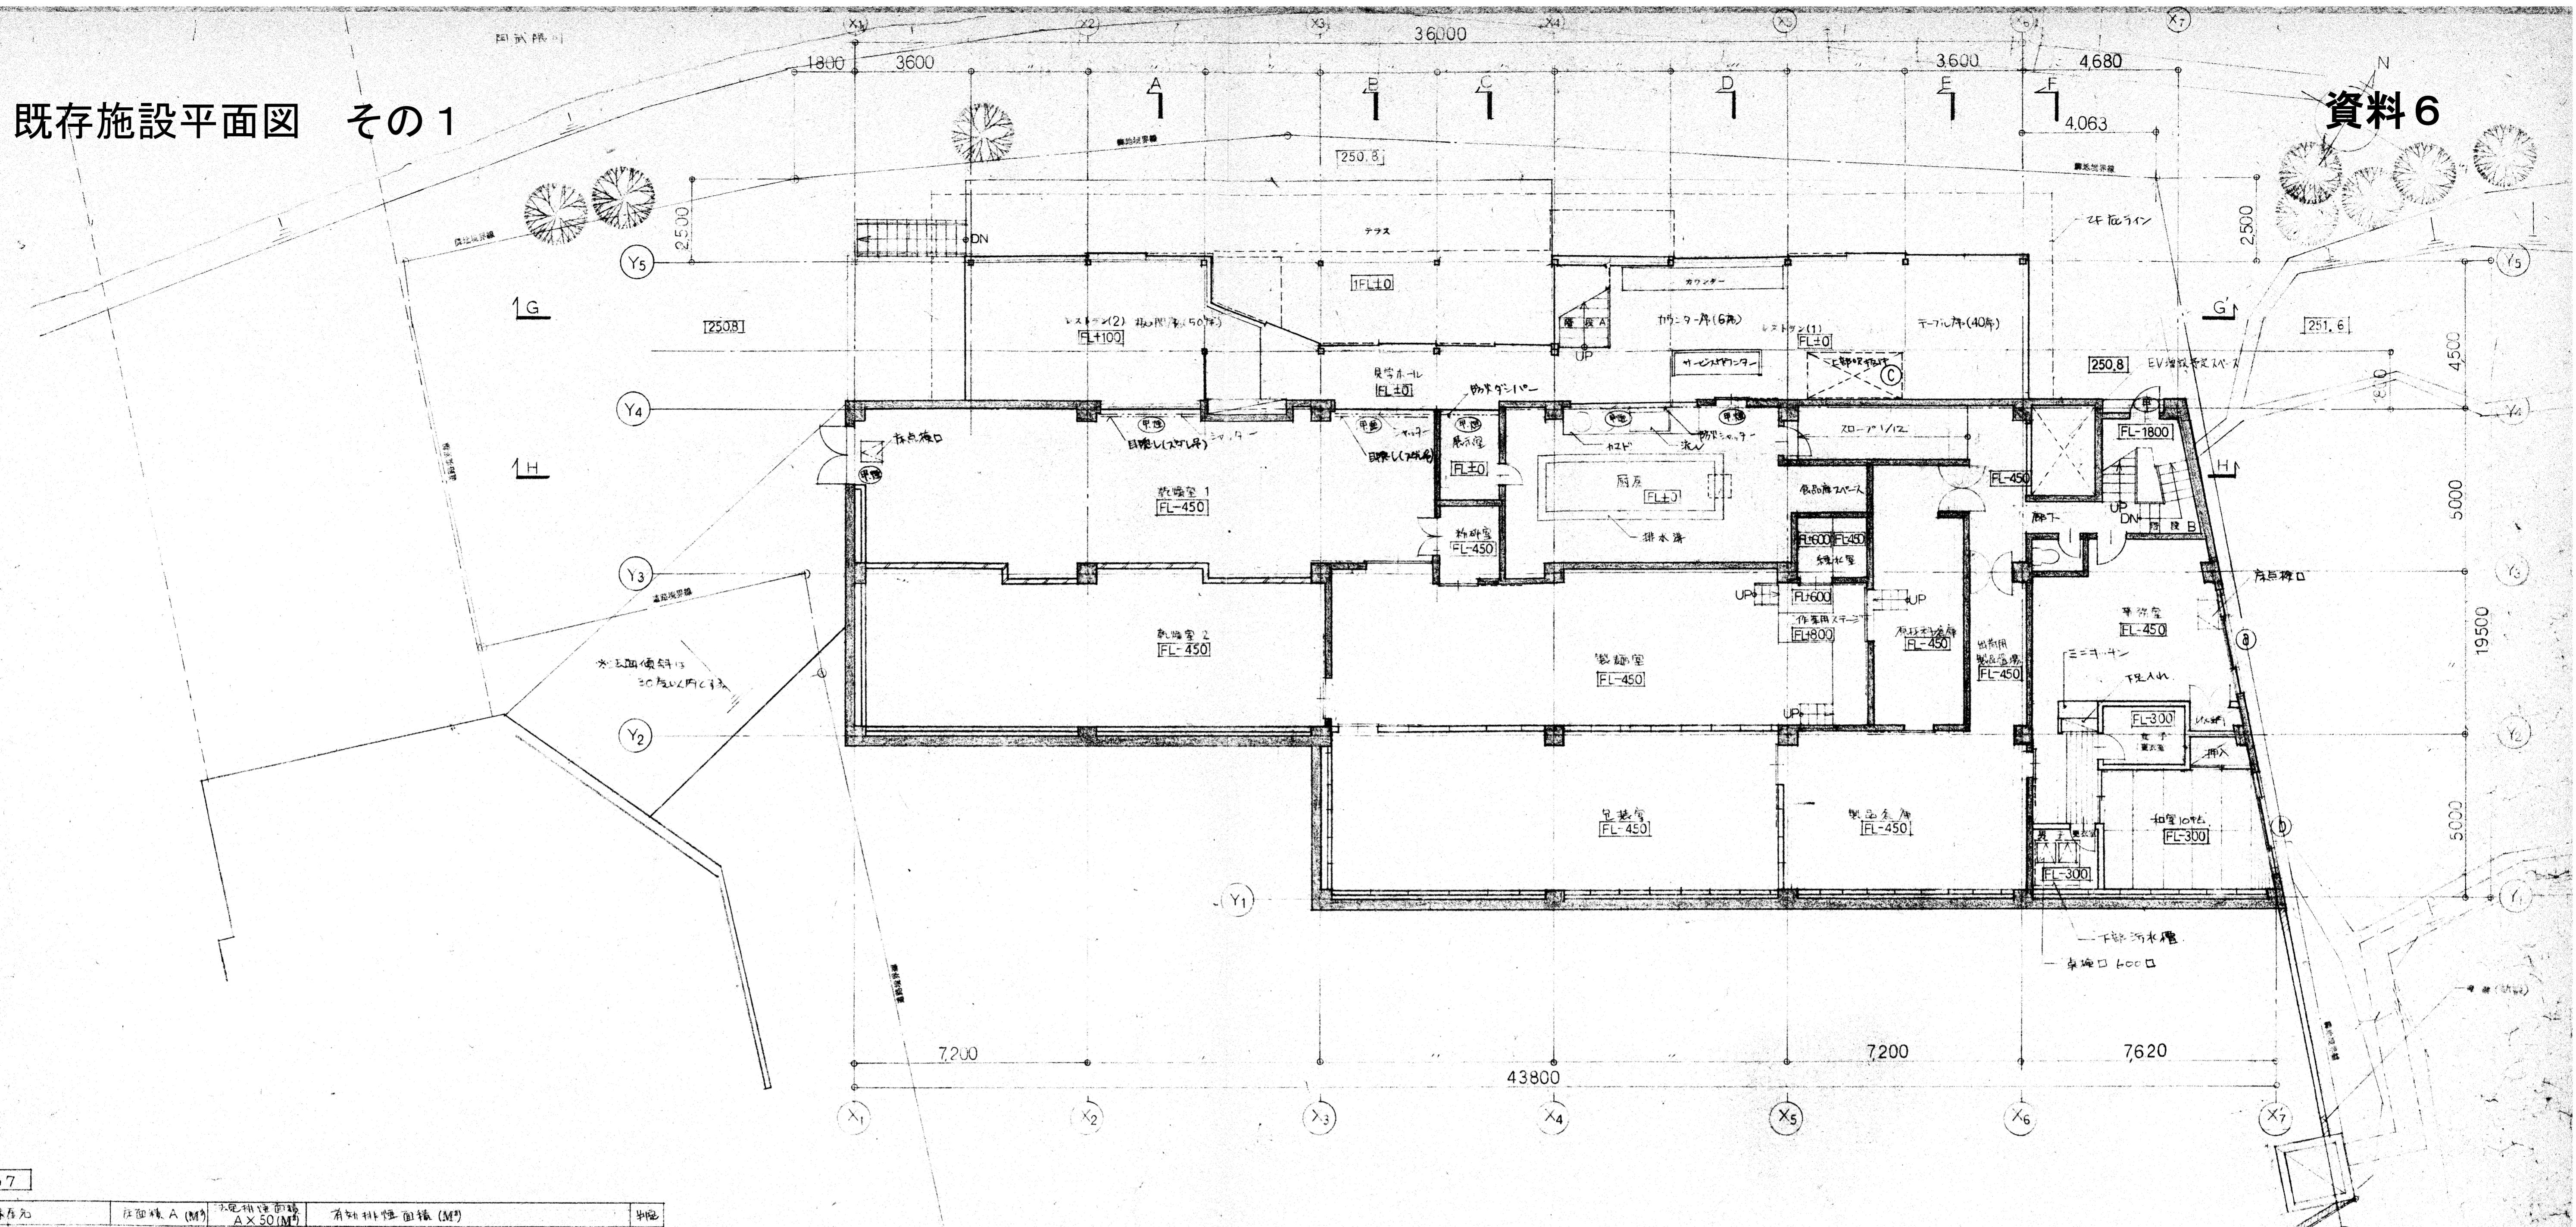


構造計画

構造部	柱面積 A (M ²)	決定柱面積 A×50 (M ²)	有効柱面積 (M ²)	判断
レストラン1-レストラン2: 廻砂	121.85	2.43	2.8×1.2 = 3.36	(排煙斗・7回換気) OK
事務室・前室	39.09	0.78	0.8×0.5×2=0.8	(排煙斗・7回換気) OK
和室	20.62	0.41	0.55×0.5×2=0.55	(排煙斗・7回換気) OK
廊下・階段部			階段部と並び1箇所で自然換気	OK
靴室 A, B, C, D			建物規制第33号、3-1-5-1)免除、	OK
原材科倉庫			建設省告示第33号、1-1-1-1)免除、	OK
物販部、包装用梱包置場			"	OK
販売室・展示室			"	OK
包材室・精米室			"	OK
厨房			"	OK
男子・女子更衣室			"	OK
便所、仮眠室			建物規制法施行第17条の2のニにより免除	OK


構造計画

構造	高さ	床面積	壁上	面積
階段 A	木造	3.80	1,500	166.09 300
階段 B	RC造	4.270	900	194.09 270

構造計画図

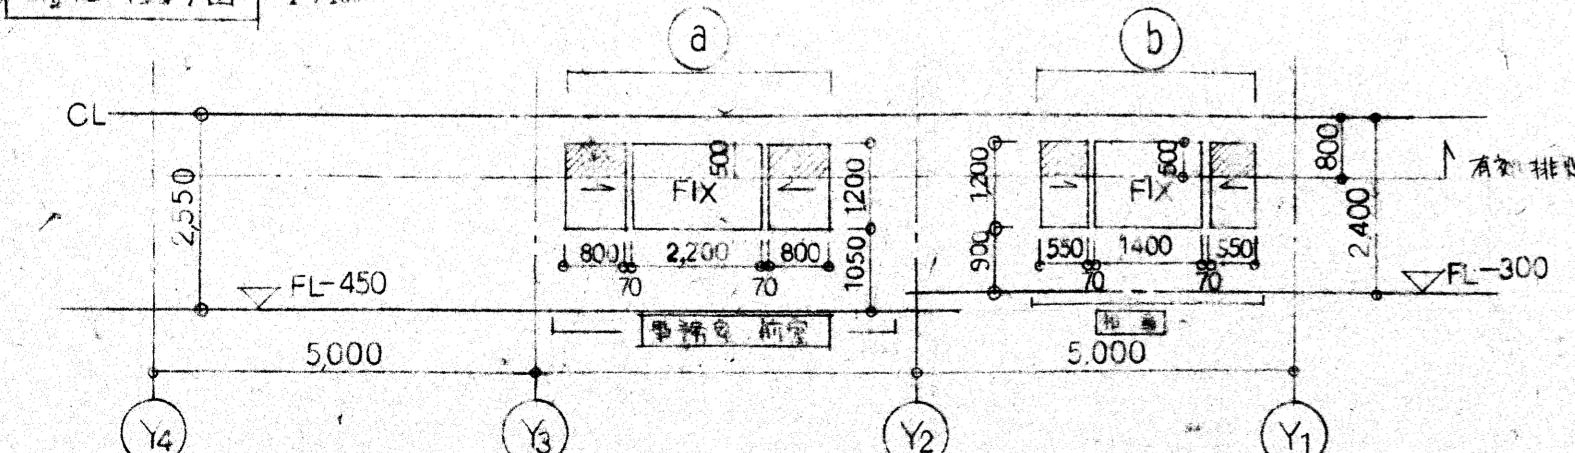

C

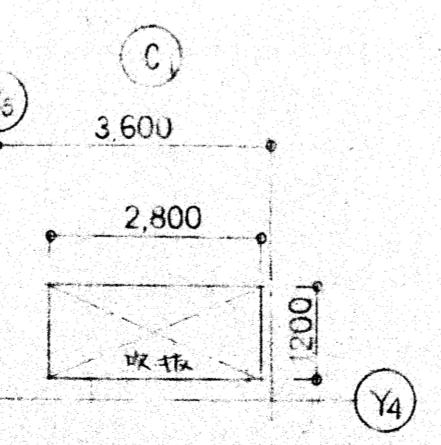

構造計画図

1:100

Y4

既存施設平面図 その2

